

# PLAN DE SITUATION POUR MISE EN CONFORMITE

Commune : La Sonnaz

Propriétaires : art 43 : Schouwey Alexandre  
art 325 : GB Lutta SA, La Sonnaz

Adresse : La Chenevière 17a, 17b, 17d, 17e

Plan(s) : 1 Echelle : 1:500 Coordonnées : E=2'575'200 N=1'187'050 Givisiez, le 22 octobre 2018


Remarque(s) : Position et cotation des bâtiments selon levés du 24 mai 2018

Mentions AF: Oui  Non   
RPTB: Oui  Non   
IA: Oui  Non   
IR: Oui  Non

Bien(s)-fonds	Surface(s)
43	82'084 m <sup>2</sup>
325	10'000 m <sup>2</sup>

## Propriétaires voisins

21 Etat de Fribourg, D.P., domaine public des eaux  
49 Romain BARRAS SA  
321 Romain BARRAS SA

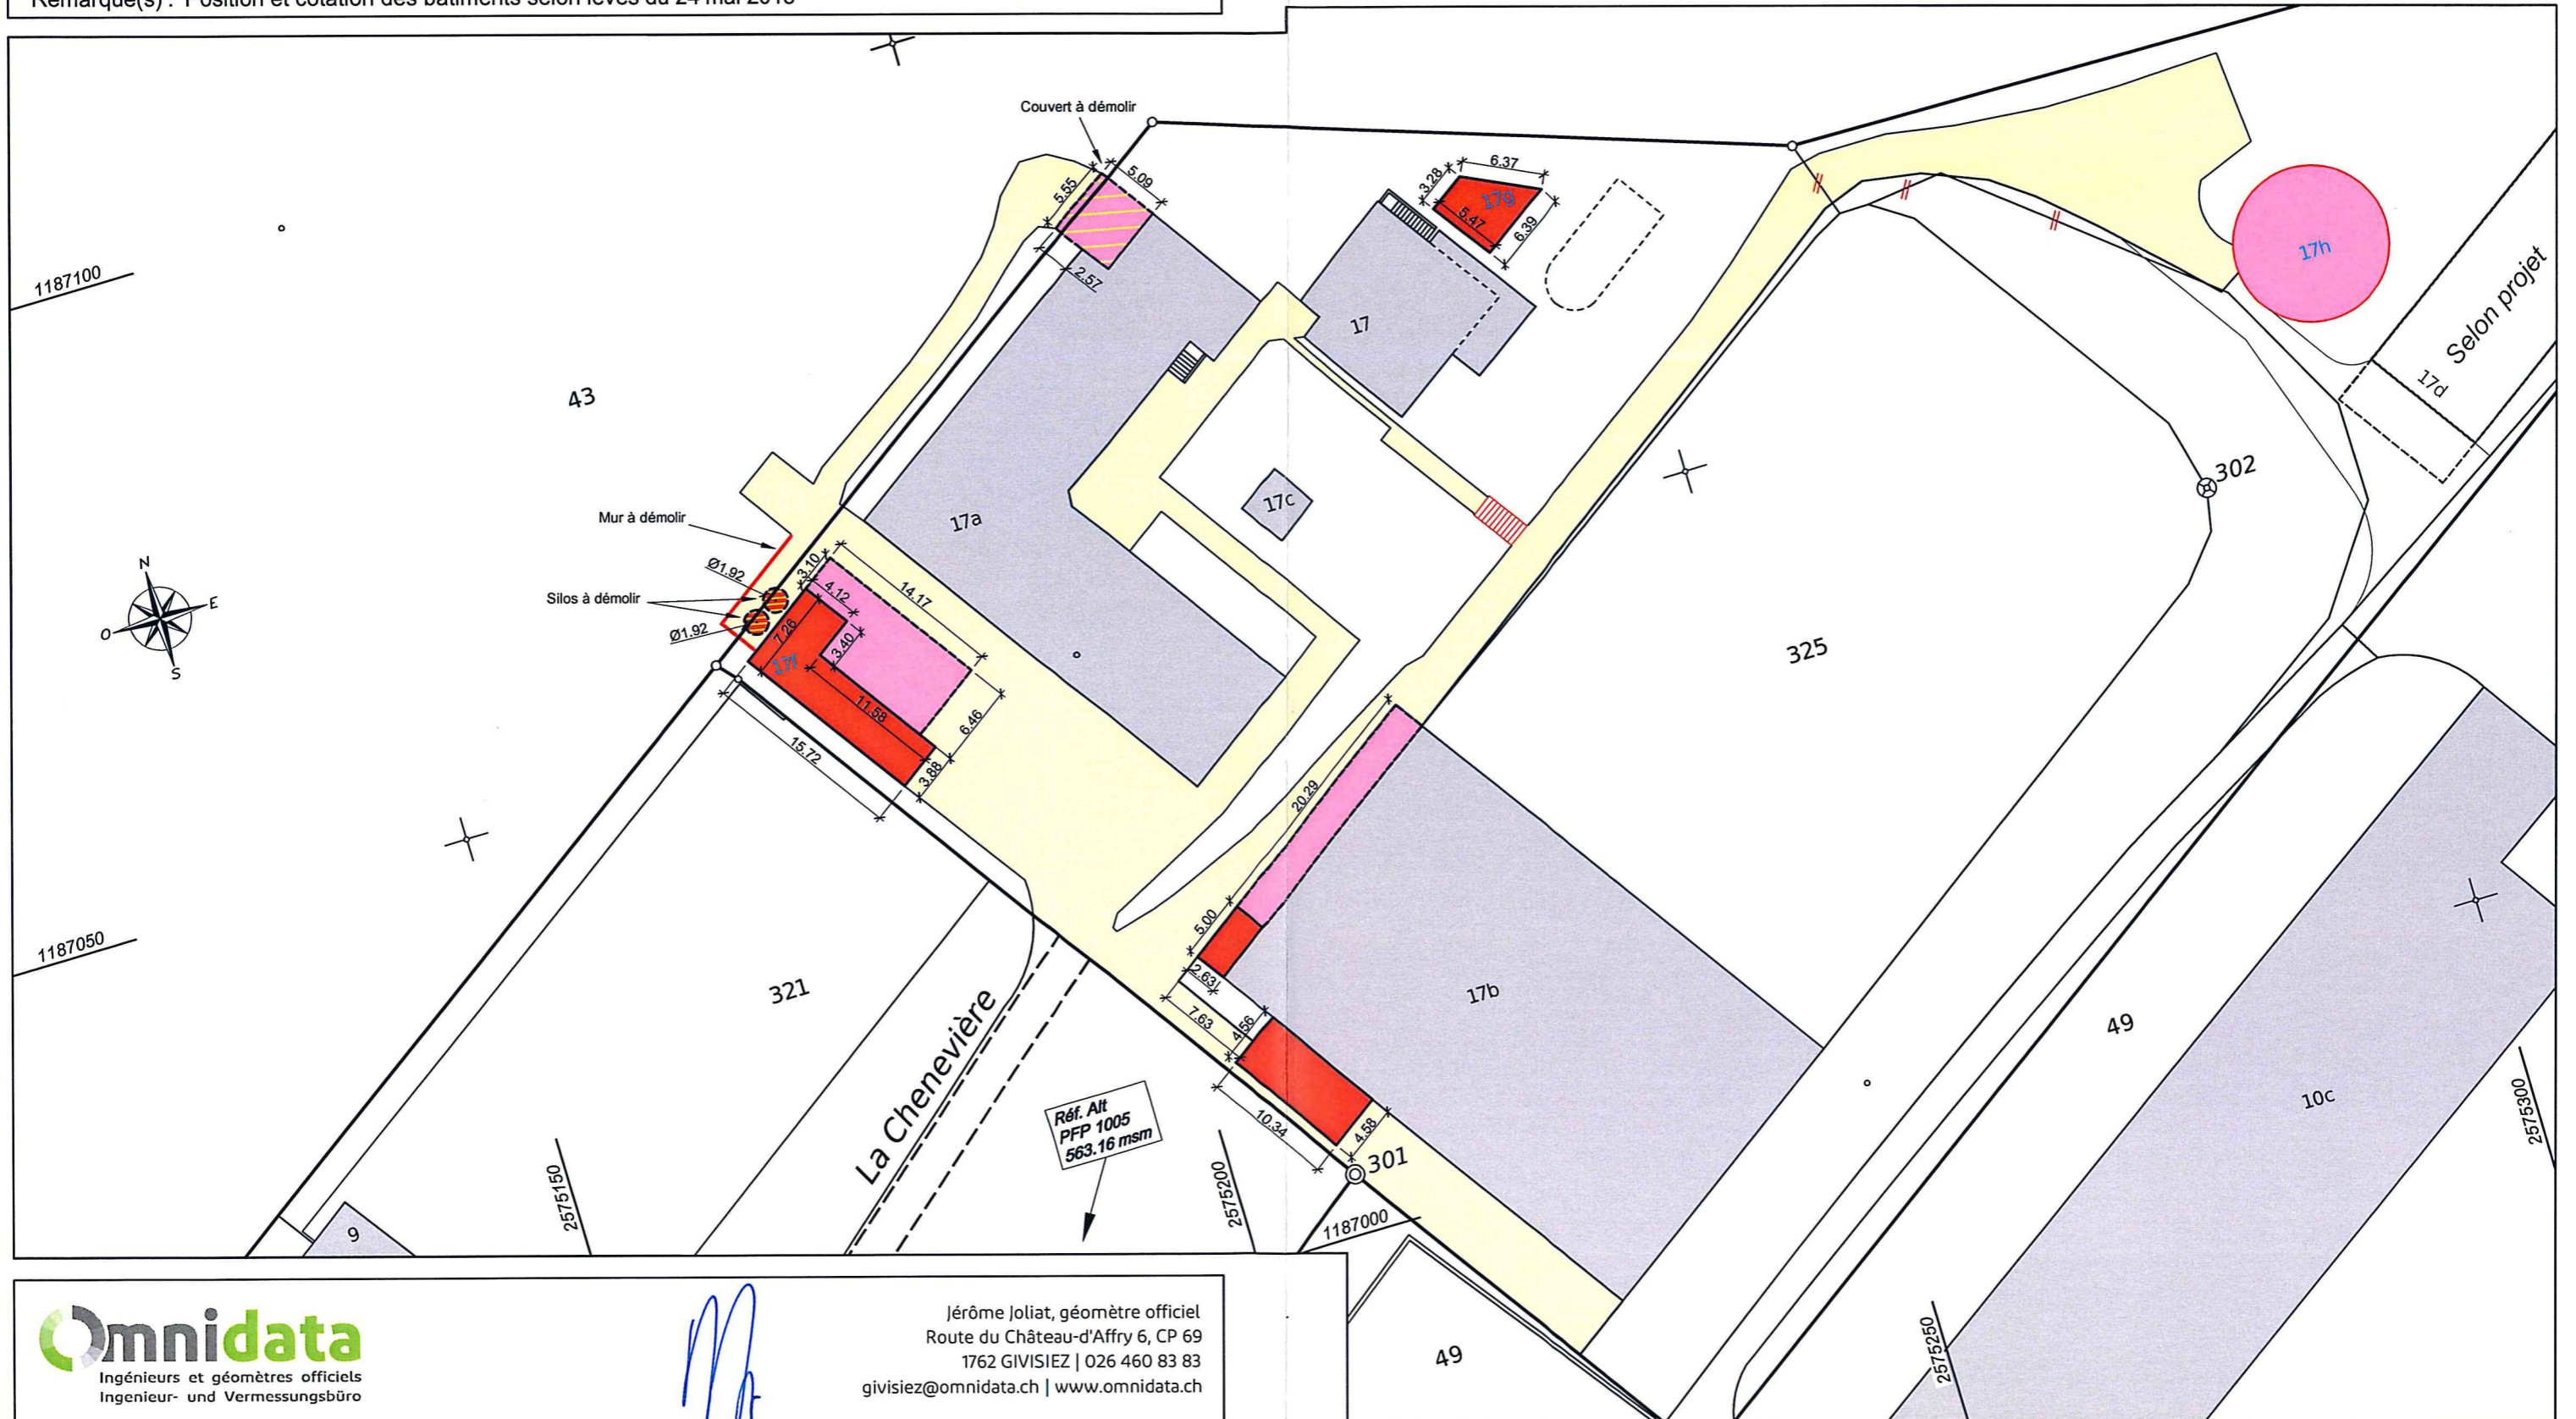

*M*