

Commune de La Sonnaz


Plan pour mise en conformité

Plan: 16
1:500

Nouvel abri sur dalle existante avec
toiture + avancement du bâtiment
à l'endroit des séchoirs

Parc. 564 Surface: 49'612 m²
Propriétaire: Chatton Roch
E: 2'575'400 N: 1'187'600

"Route du Hobel"

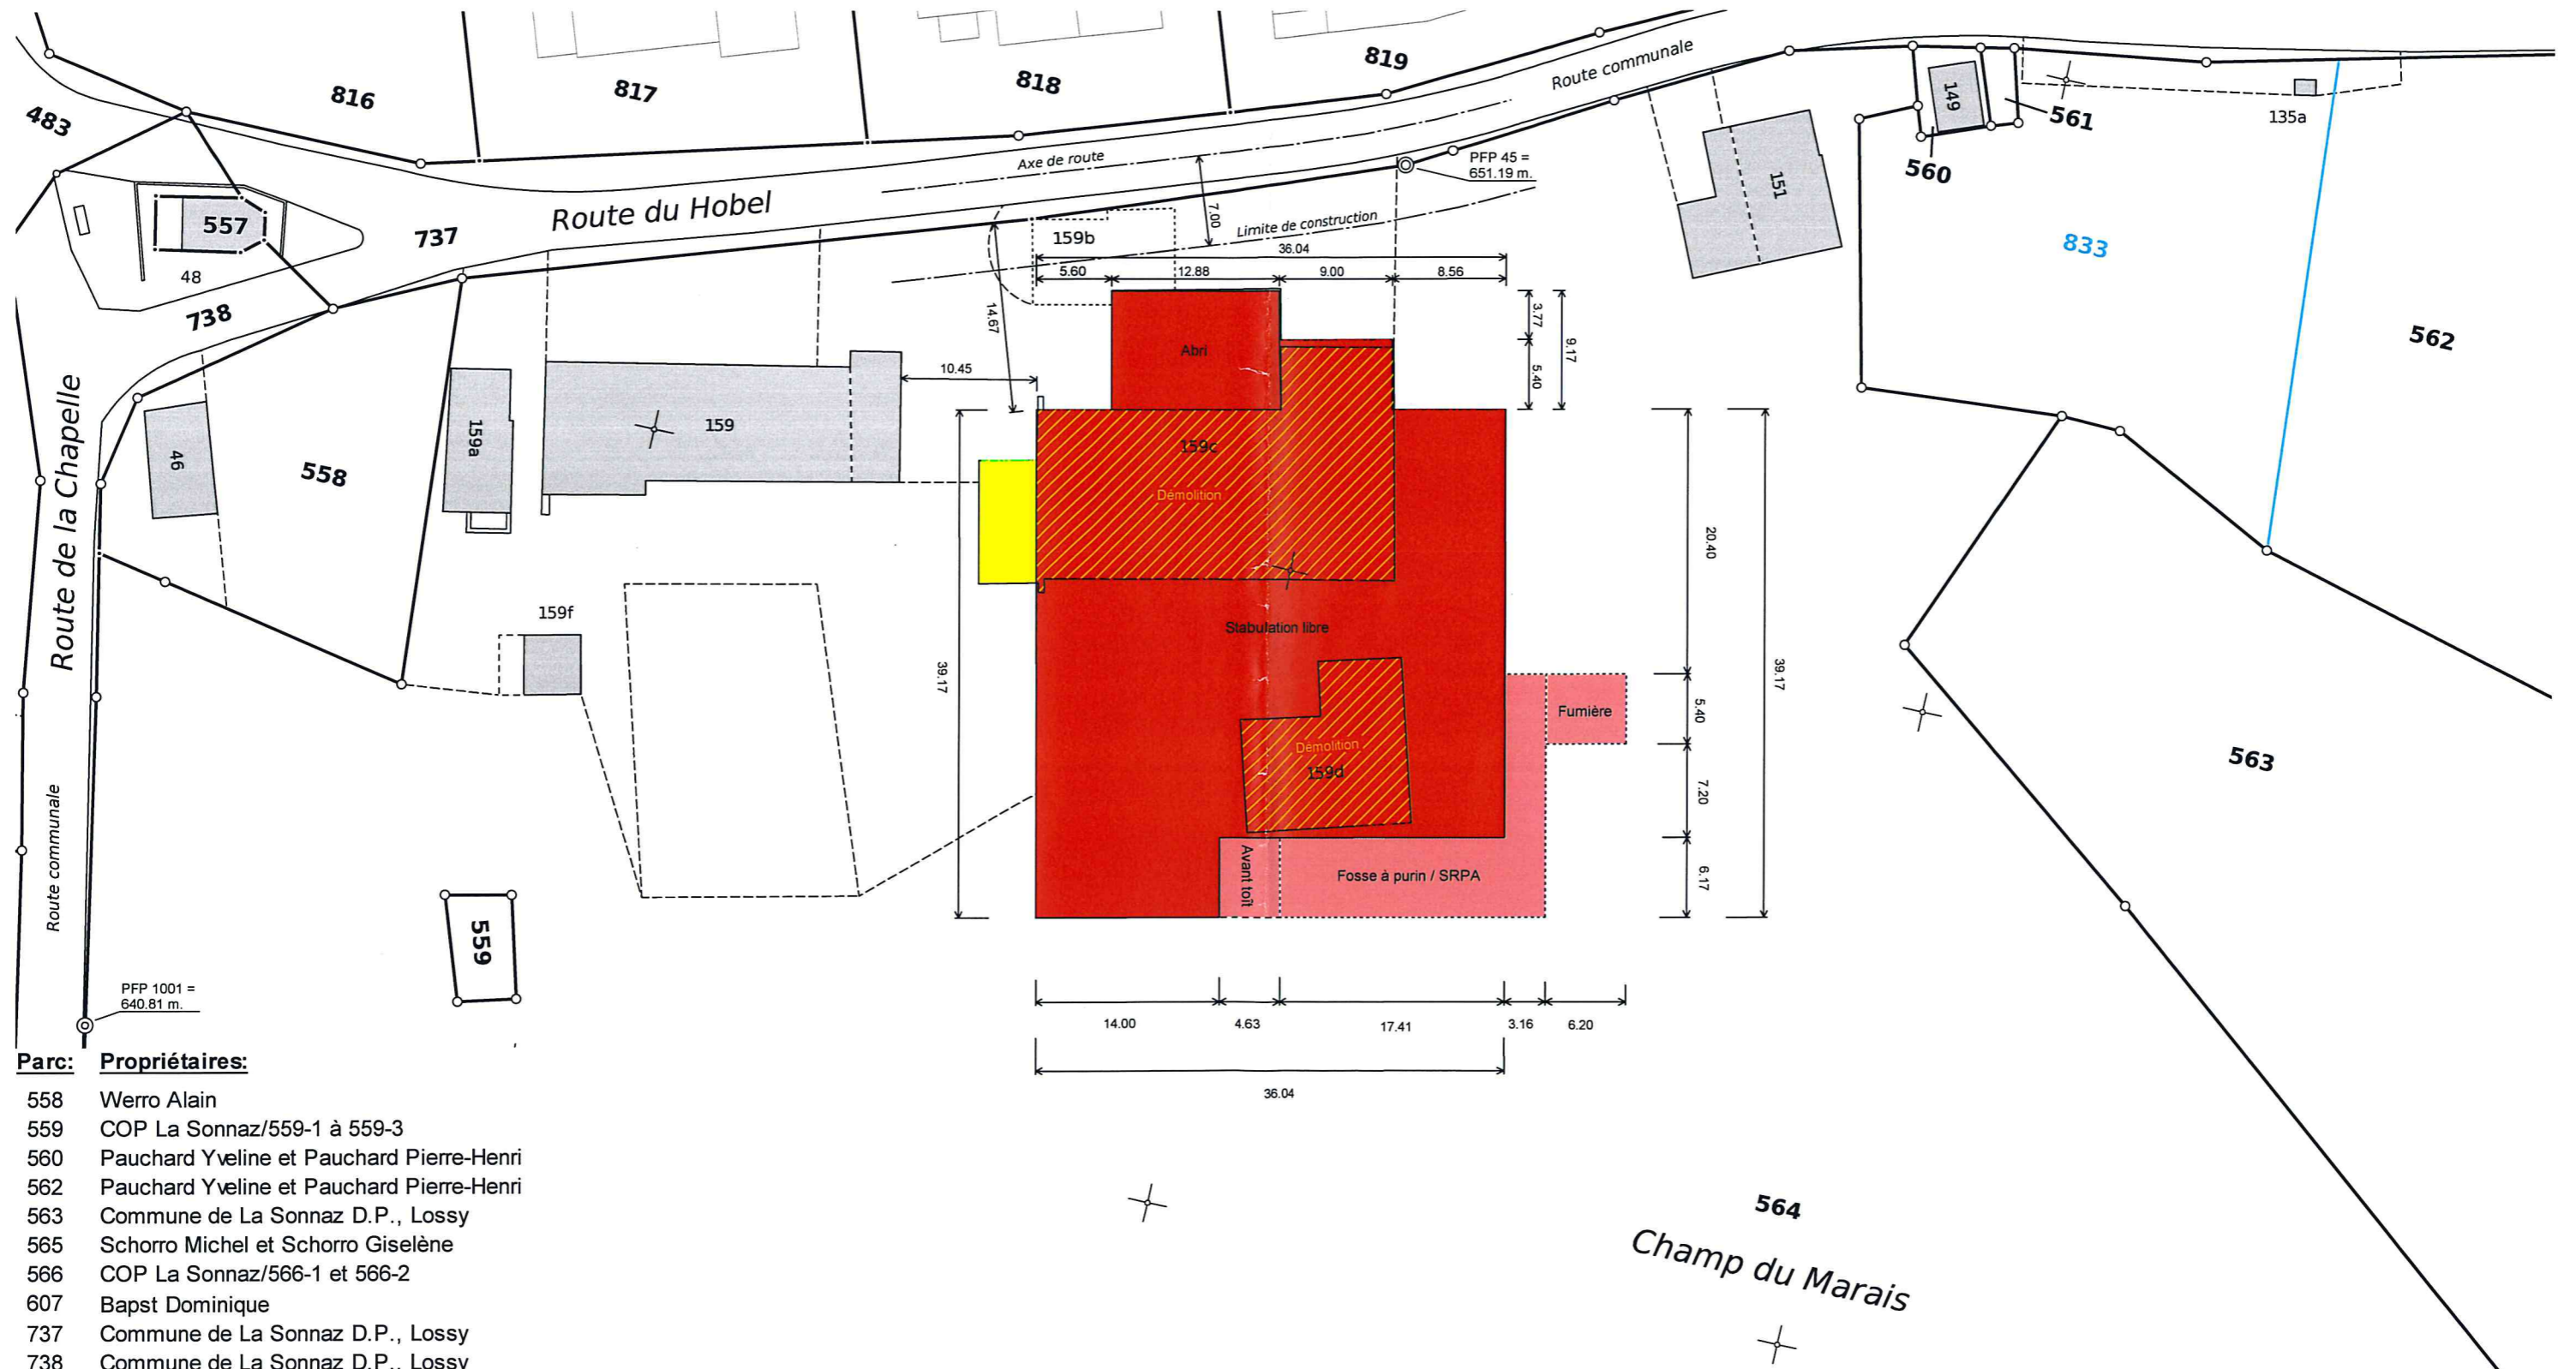

Parc: Propriétaires:

- 558 Werro Alain
- 559 COP La Sonnaz/559-1 à 559-3
- 560 Pauchard Yveline et Pauchard Pierre-Henri
- 562 Pauchard Yveline et Pauchard Pierre-Henri
- 563 Commune de La Sonnaz D.P., Lossy
- 565 Schorro Michel et Schorro Giselène
- 566 COP La Sonnaz/566-1 et 566-2
- 607 Bapst Dominique
- 737 Commune de La Sonnaz D.P., Lossy
- 738 Commune de La Sonnaz D.P., Lossy
- 761 COP La Sonnaz/761-1 et 761-2
- 833 Pauchard Yveline et Pauchard Pierre-Henri

No.d'aut. 023/18.06.13/000

STAUFFACHER + PARTENAIRES SA
Bureau d'ingénieur et géomètre
Route de Berne 30 3280 Morat
www.geo-lac.ch