

Plan de situation

Mentions :
AF : non
RPTB : non
IR : non
IA : non

Commune de La Sonnaz (sect. Lossy)

Propriétaire : Barras Christophe Georges

Plan n° 1

1:1000

Article(s) :

10

Surface(s) :


1'029 m²

7

1'030 m²

Adresse : Route des Sarrazins 35

Coordonnées : Y = 2'574'870 X = 1'187'000

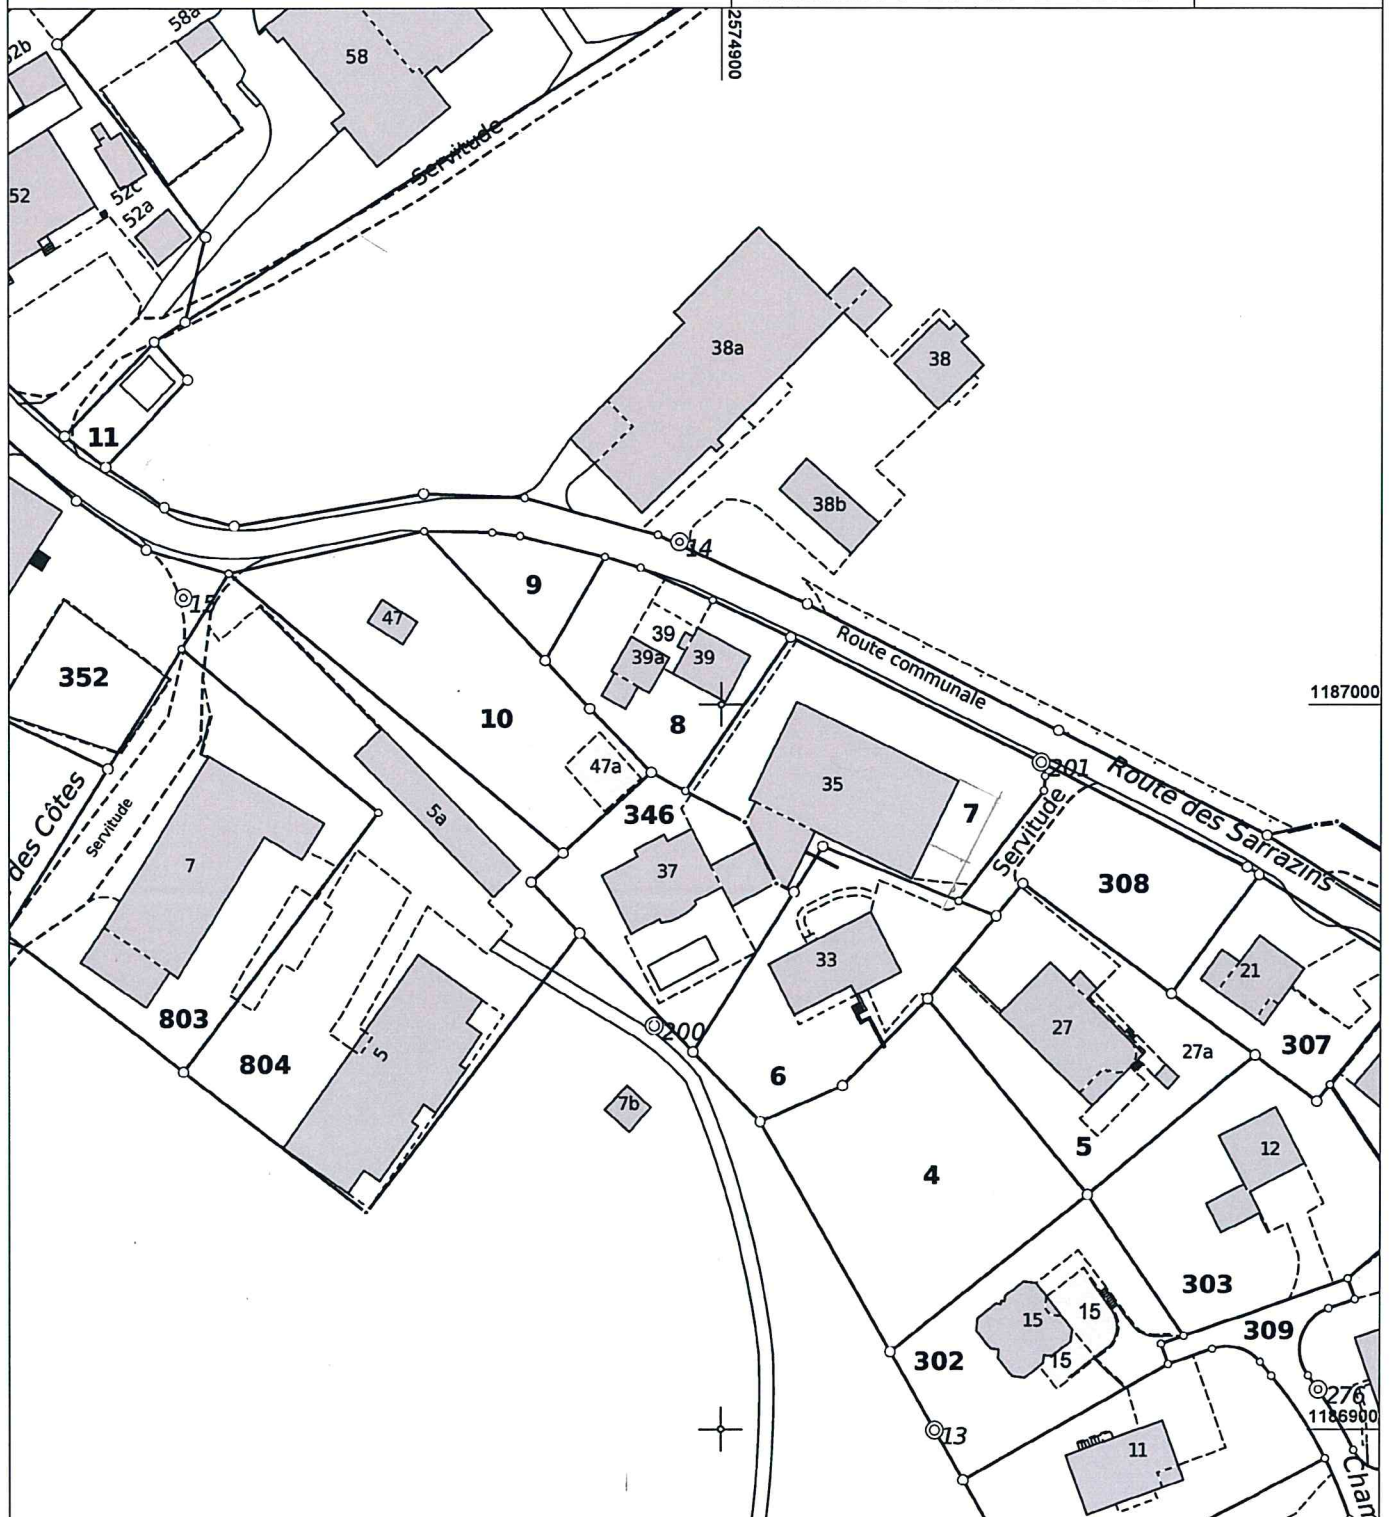

Fribourg, le 12.10.2017



Géodétec s.a.

Mensuration - Photogrammétrie - Assistance technique
M. Barbieri, géomètre officiel N° TVA 284 477

GEOMETRES  GEOMETER

Aut. n° 25/17.01.01/000