

Plan de situation pour enquête

Mentions :
 AF : non
 RPTB : non
 IR : non
 IA : non

Commune de La Sonnaz (secteur Lossy)

Plan n° 10

1:500

Propriétaire : Pillonel Claudine

Avancement d'hoirie à Pillonel Michaël


Adresse : Impasse de la Forêt 6

Agrandissement du plan RF au 1:1000

Article(s) :
264

Surface(s) :
997 m²

Coordonnées : Y = 574'270 X = 187'540

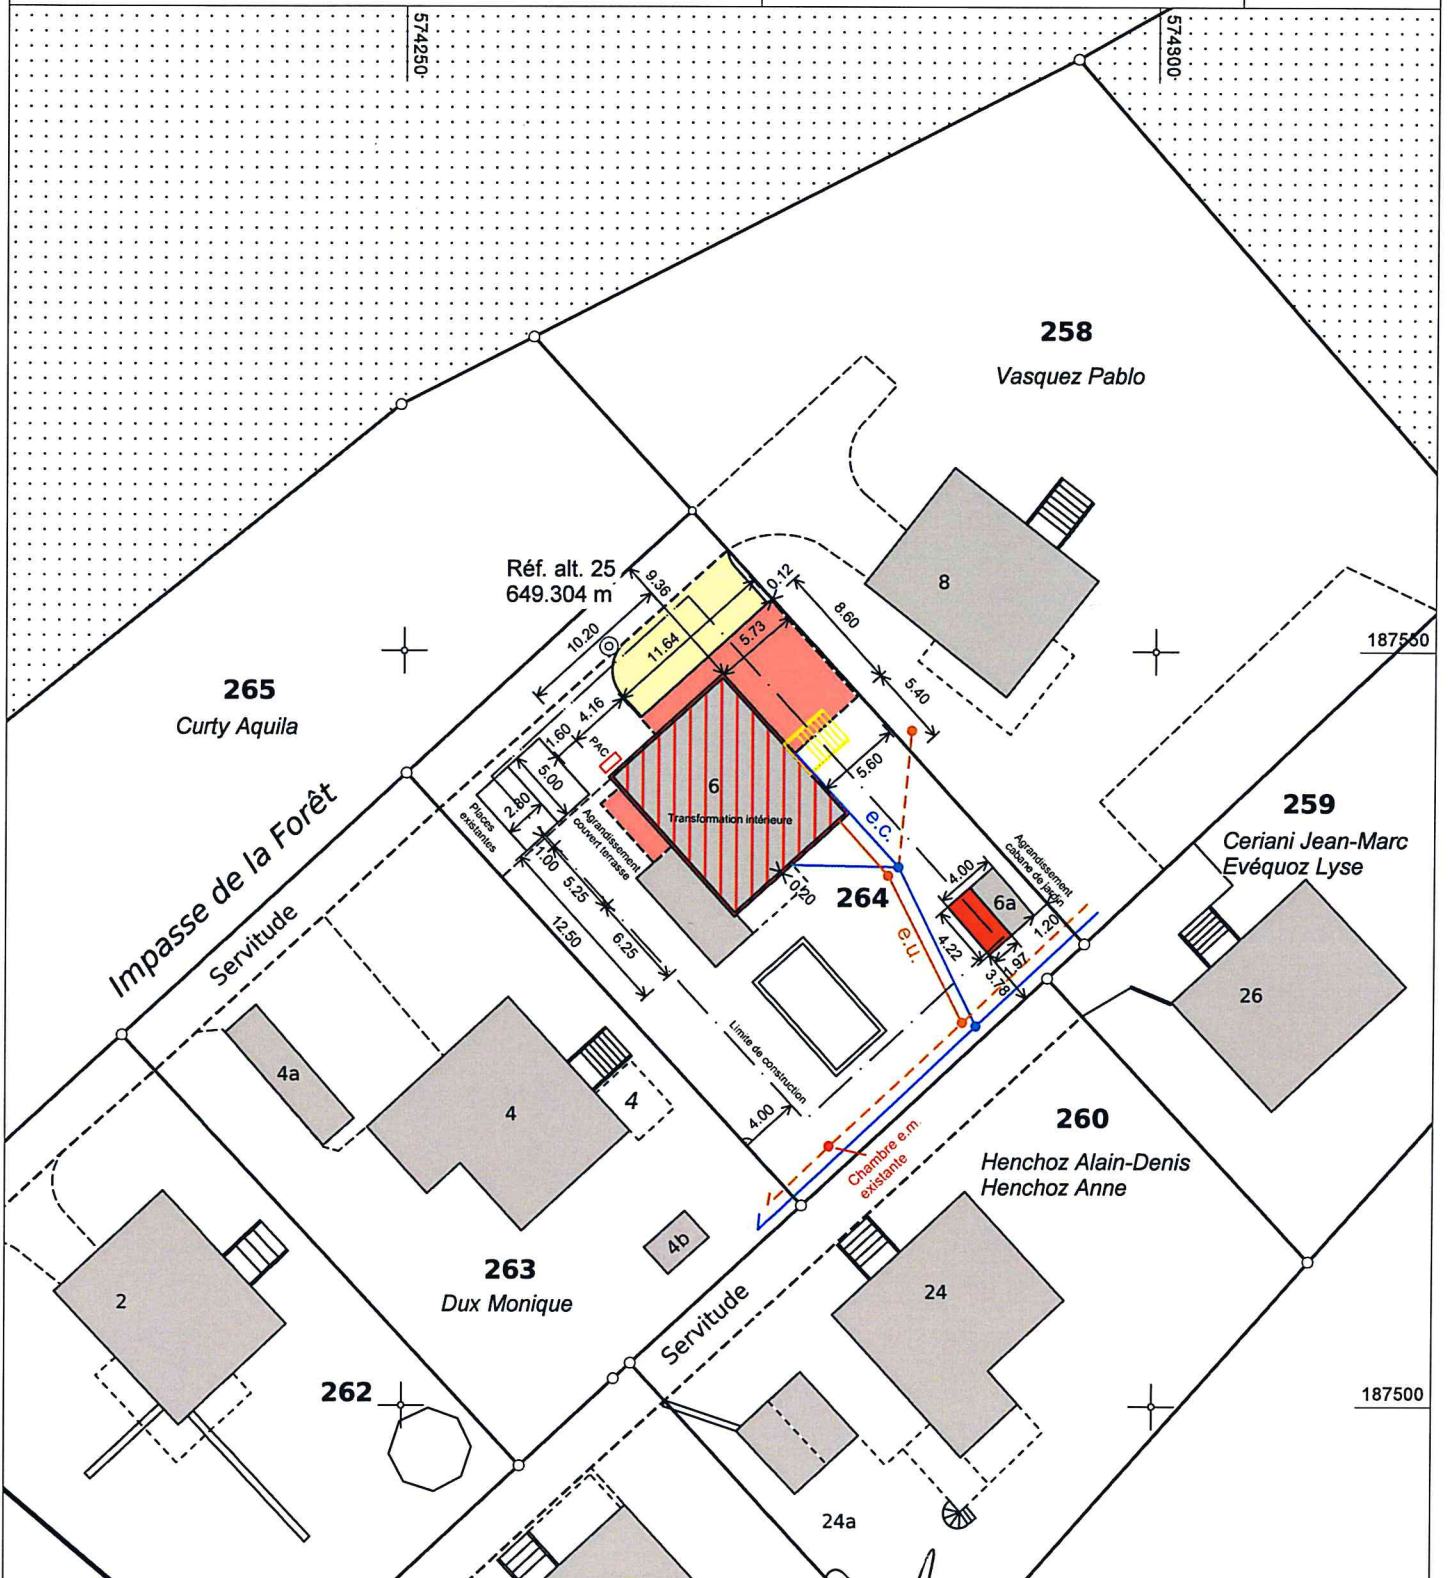

Fribourg, le 23.03.2018



Géodétec s.a.

Mensuration - Photogrammétrie - Assistance technique
 M. Barbieri, géomètre officiel N° TVA 284 477



Aut. n° 25/18.01.01/000