

Commune de La Sonnaz

Plan pour mise à l'enquête

Démolition, nouvelle stabulation libre avec stockage, fumière et fosse


Parc. 564 Surface: 49'612 m²

Propriétaire: Chatton Roch

E: 2'575'400 N: 1'187'600

Plan: 16
1:500

"Route du Hobel"

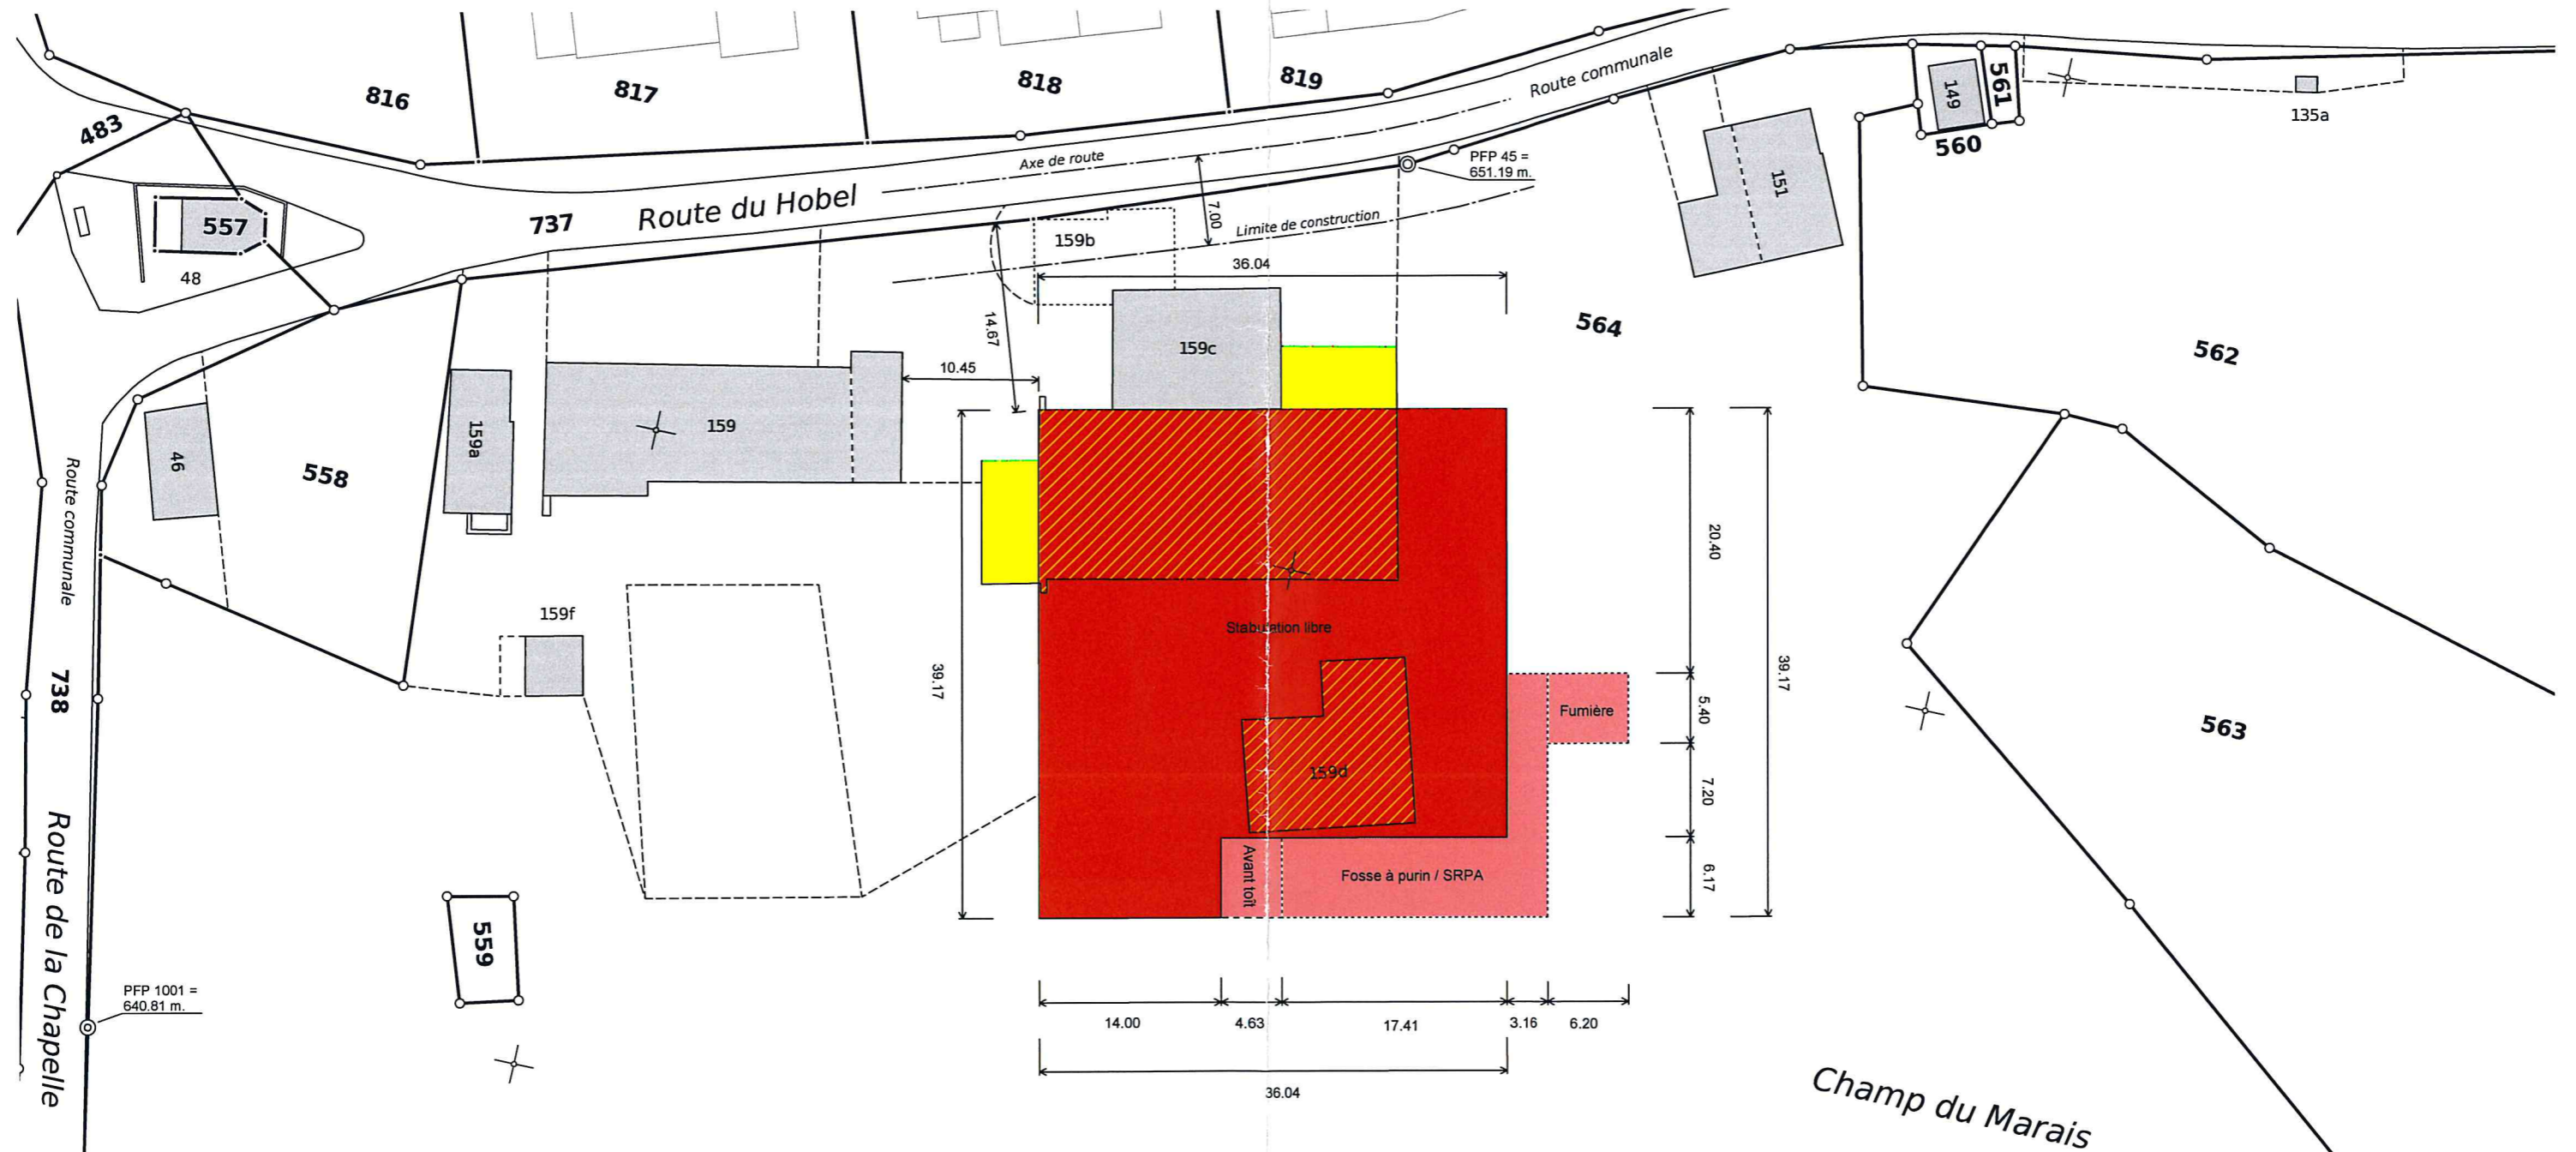

Parc: Propriétaires:

- 558 Werro Alain
- 559 COP La Sonnaz/559 - 1 à COP La Sonnaz/559 - 3
- 560 Pauchard Yveline et Pauchard Pierre-Henri
- 562 Pauchard Yveline et Pauchard Pierre-Henri
- 563 Commune de La Sonnaz, Lossy
- 565 Schorro Michel et Schorro Gisèle
- 737 Commune de La Sonnaz D.P., Lossy
- 738 Commune de La Sonnaz D.P., Lossy
- 761 COP La Sonnaz/761 - 1 et COP La Sonnaz/761 - 2

No.d'aut. 023/17.07.25/000

STAUFFACHER + PARTENAIRES SA
Bureau d'ingénieur et géomètre
Route de Berne 30 3280 Morat
www.geo-lac.ch

Morat, 25.07.2017
M_1912

Légende: www.cadastre.ch/legende