

PLAN DE SITUATION

Commune : La Sonnaz

Propriétaire : GB Lutta SA, La Sonnaz

Adresse : La Chenevière 17d

Plan(s) : 1 Echelle : 1:500 Coordonnées : E=2'575'315 N=1'187'045 Givisiez, le 29 mars 2018

Remarque(s) : Agrandissement du plan RF 1:000 / Aménagements et bâtiments non cadastrés selon levés du 24 mai 2018

Mentions AF: Oui Non
 RPTB: Oui Non
 IA: Oui Non
 IR: Oui Non


Bien(s)-fonds	Surface(s)
325	10'000 m ²

Modification du 22 mars 2019 :

Dossier 24-18/A/0423

-Rajout d'une cellule sanitaire

-Rajout du réseau de canalisations EU

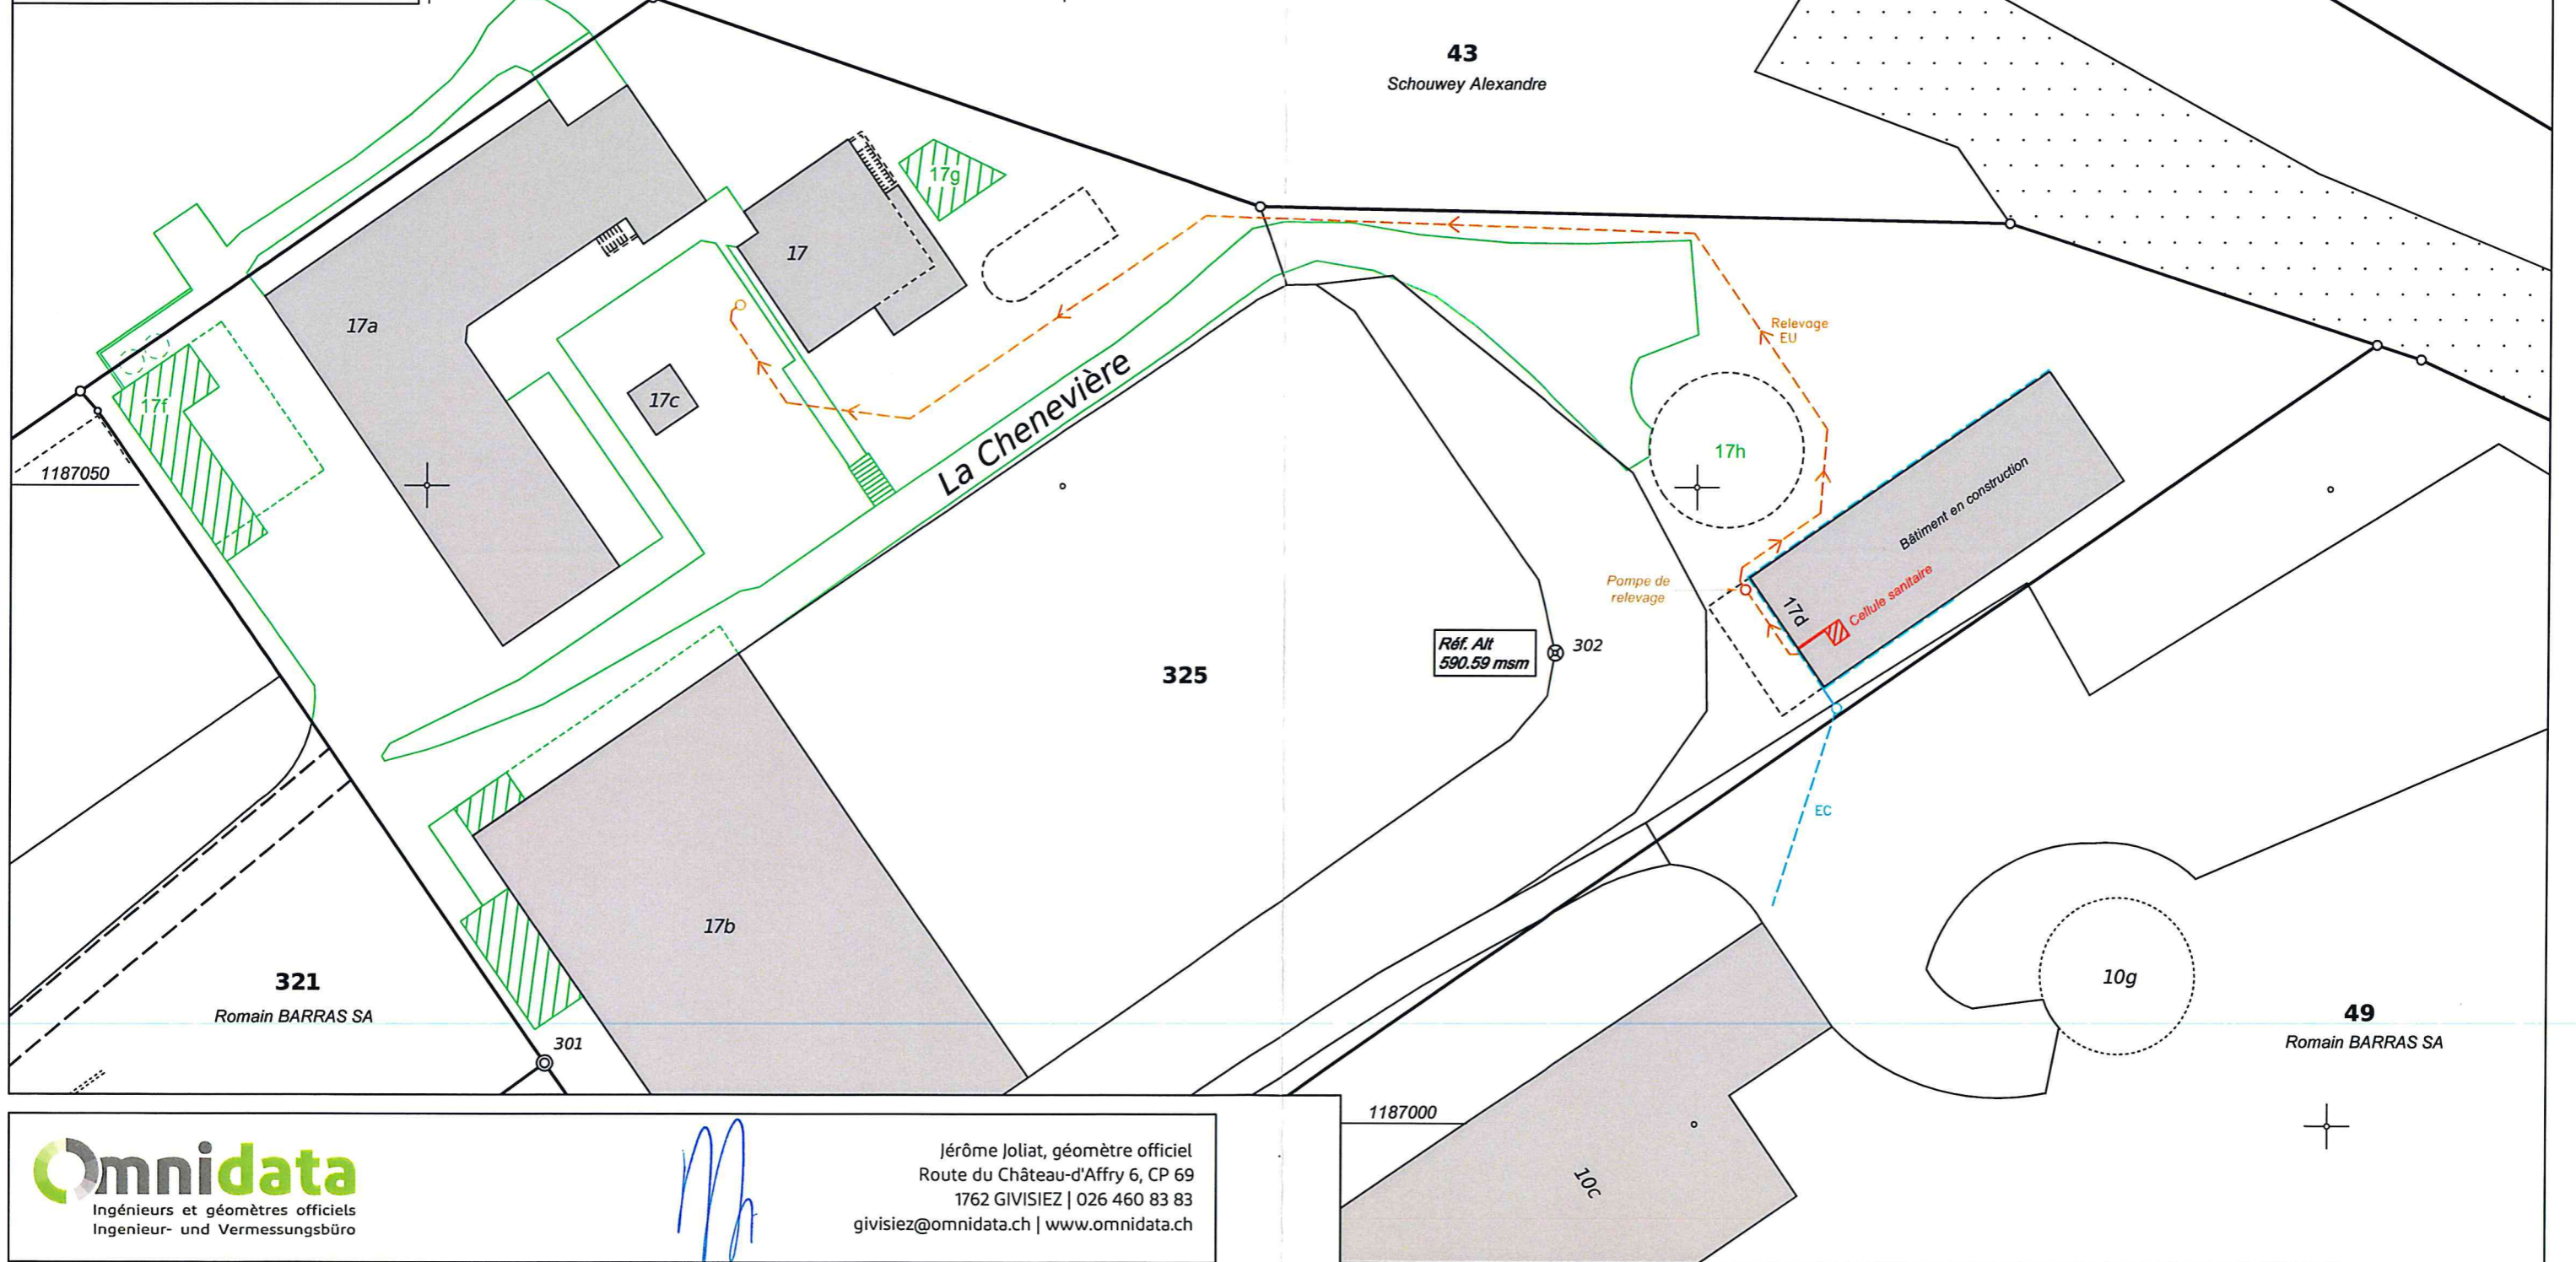

Omnidata
 Ingénieurs et géomètres officiels
 Ingenieur- und Vermessungsbüro

Jérôme Joliat, géomètre officiel
 Route du Château-d'Affry 6, CP 69
 1762 GIVISIEZ | 026 460 83 83
 givisiez@omnidata.ch | www.omnidata.ch