

PLAN DE SITUATION

Commune : La Sonnaz

Propriétaire : Romain BARRAS SA
Requérant : Jacques Aeby

Adresse : La Chenevière 12


Plan(s) : 1 Echelle : 1:500 Coordonnées : E=2'575'100 N=1'186'940

Remarque(s) : Agrandissement du plan RF 1:1000

Mentions AF: Oui Non
RPTB: Oui Non
IA: Oui Non
IR: Oui Non

Bien(s)-fonds	Surface(s)
50	8'180 m ²

Givisiez, le 15 mars 2019

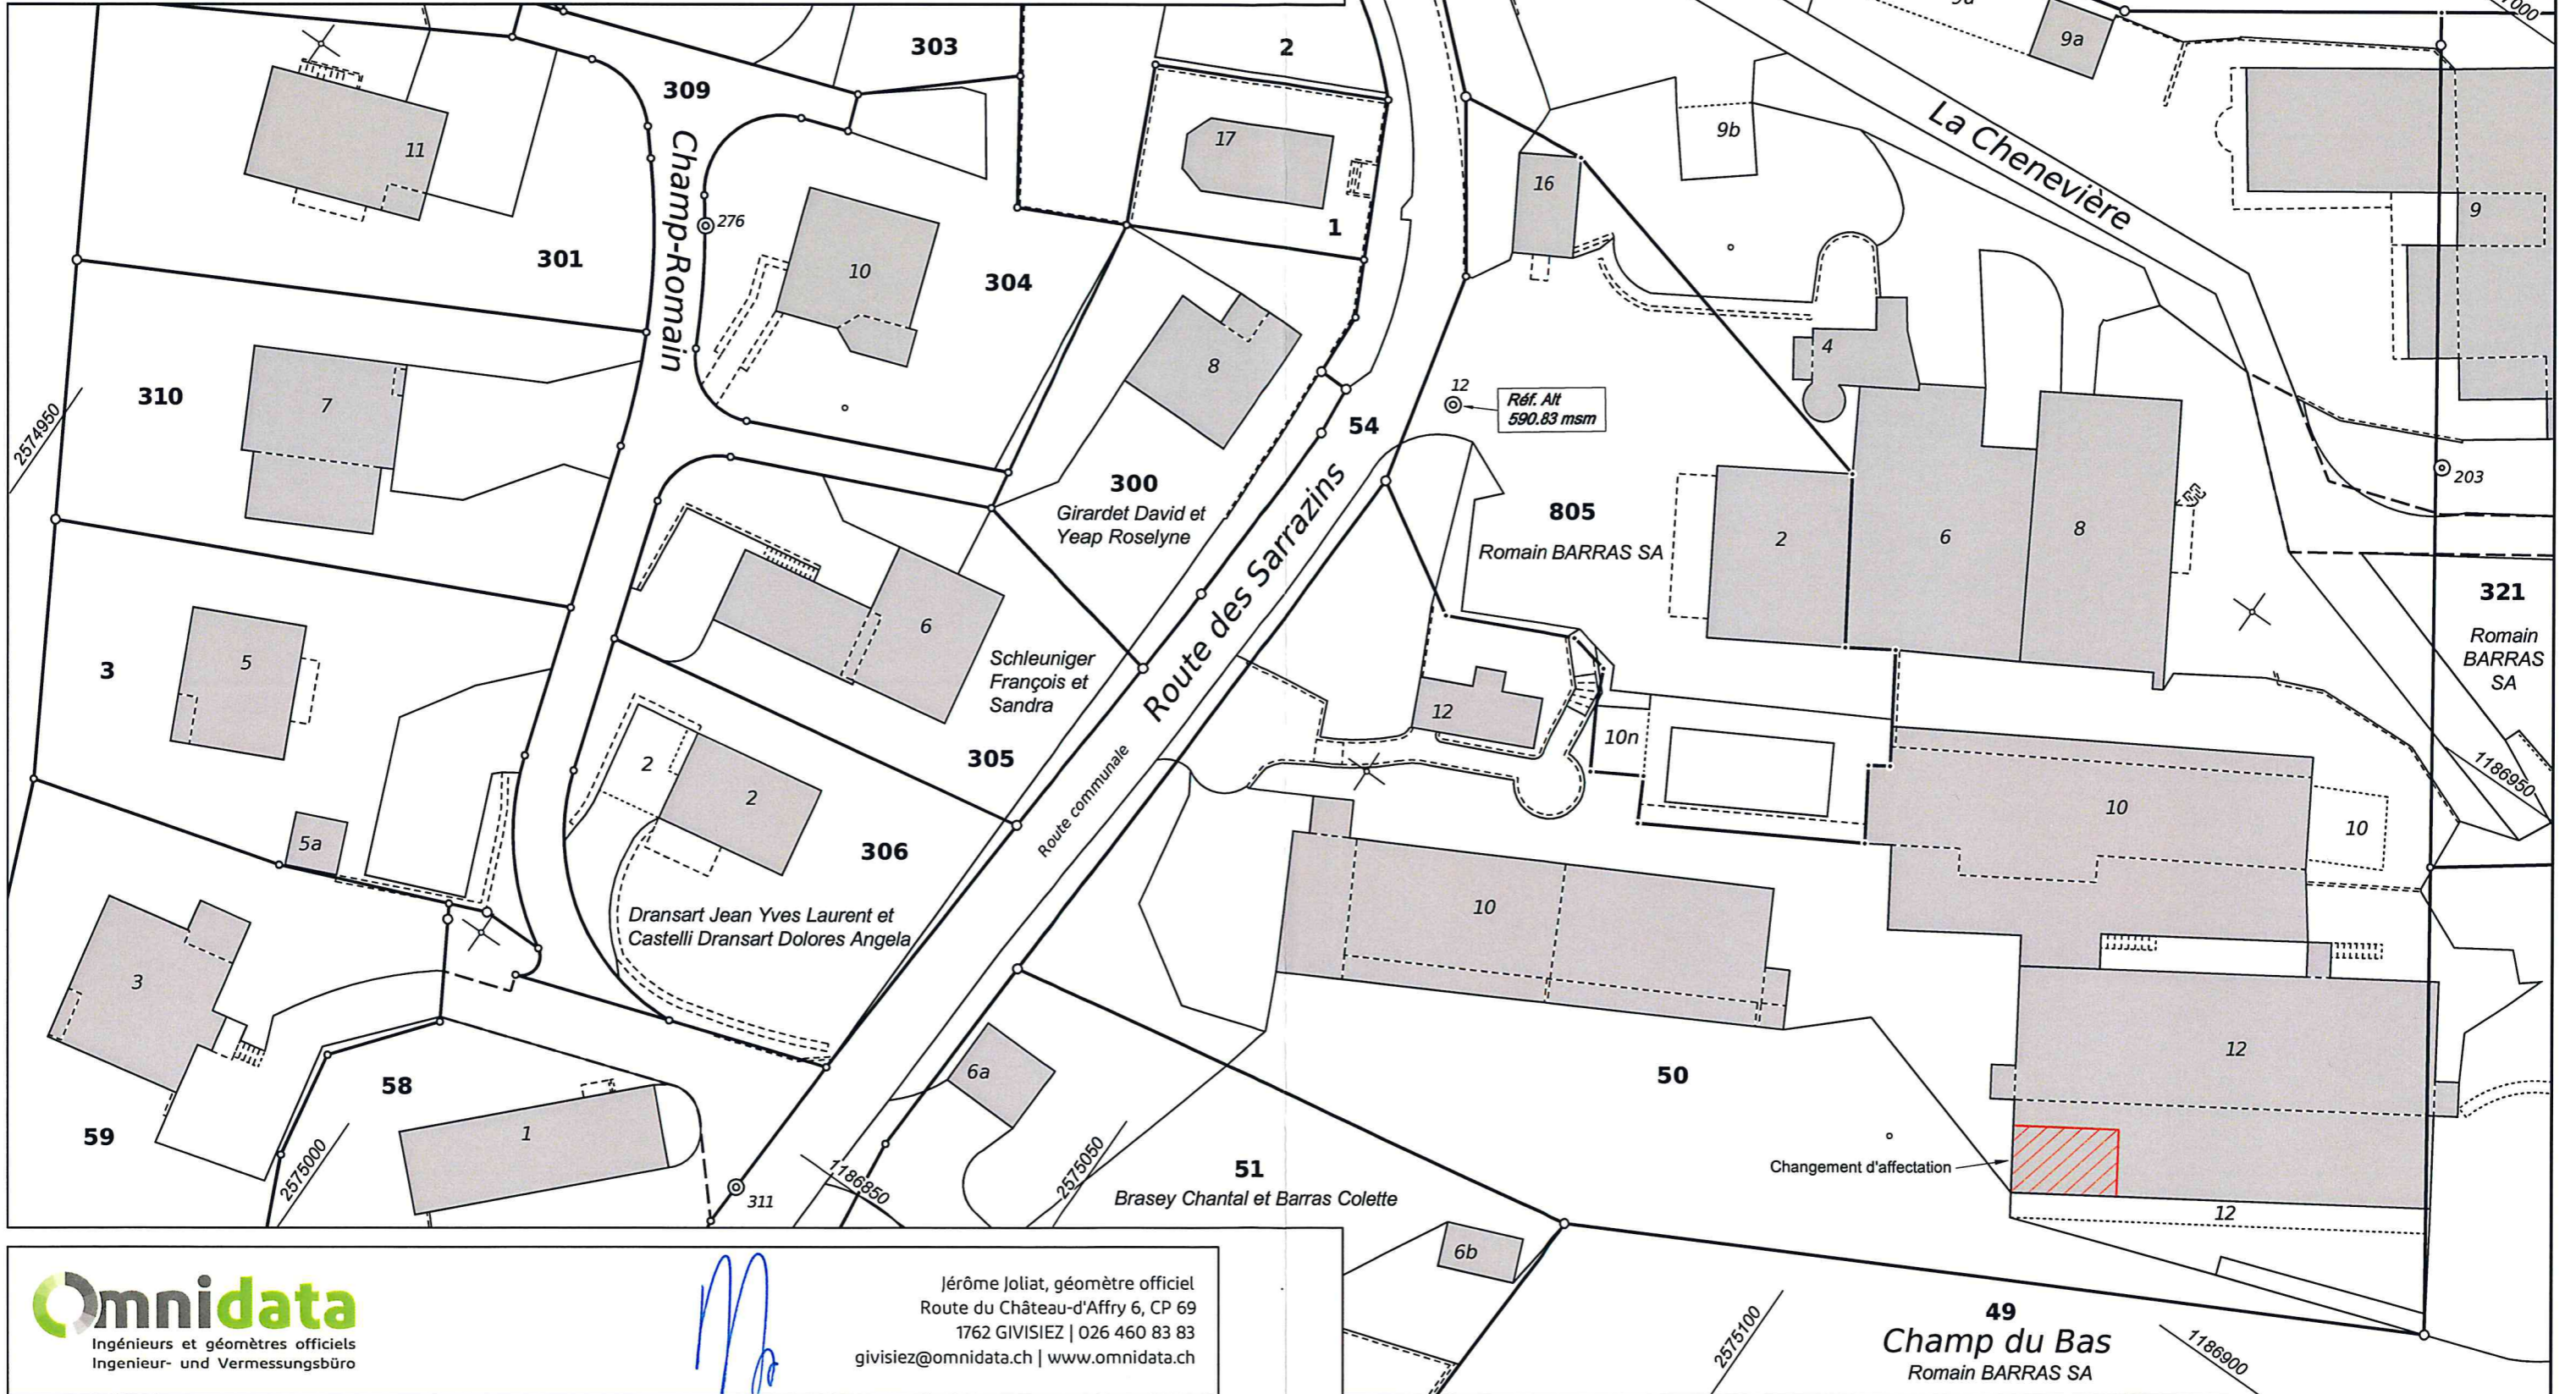

Jérôme Joliat, géomètre officiel
Route du Château-d'Affry 6, CP 69
1762 GIVISIEZ | 026 460 83 83
givisiez@omnidata.ch | www.omnidata.ch