GEOSUD
Ingénieurs et géomètres

Chemin de la Redoute 9
1752 Villars-sur-Glâne
Tél. 026/401 15 82
E-mail: sarine@geosud.ch
Internet: www.geosud.ch

PLAN DE SITUATION POUR ENQUÊTE

Commune	LA SONNAZ
Propriétaire	JB Terrassement Sàrl, Fontoura de Bastos José Manuel
Article	78
Surface	1'835 m²
Nom local	Route des Noyers 15
Plan	3
Echelle	1:500 (Agrandissement du plan cadastral)
Coordonnées	2'575'435 / 1'186'300
Mentions	AF : non (Améliorations Foncières) RPTB : non (Remaniement Parcellaire de Terrains à Bâtir) IA : non (Indices Acquis) IR : non (Indices Reportés)
Remarque	

Etabli le 17 mai 2018

Xavier Angéloz, géomètre officiel

Aut. No 020/18.01.01/000

Tout droit de reproduction réservé

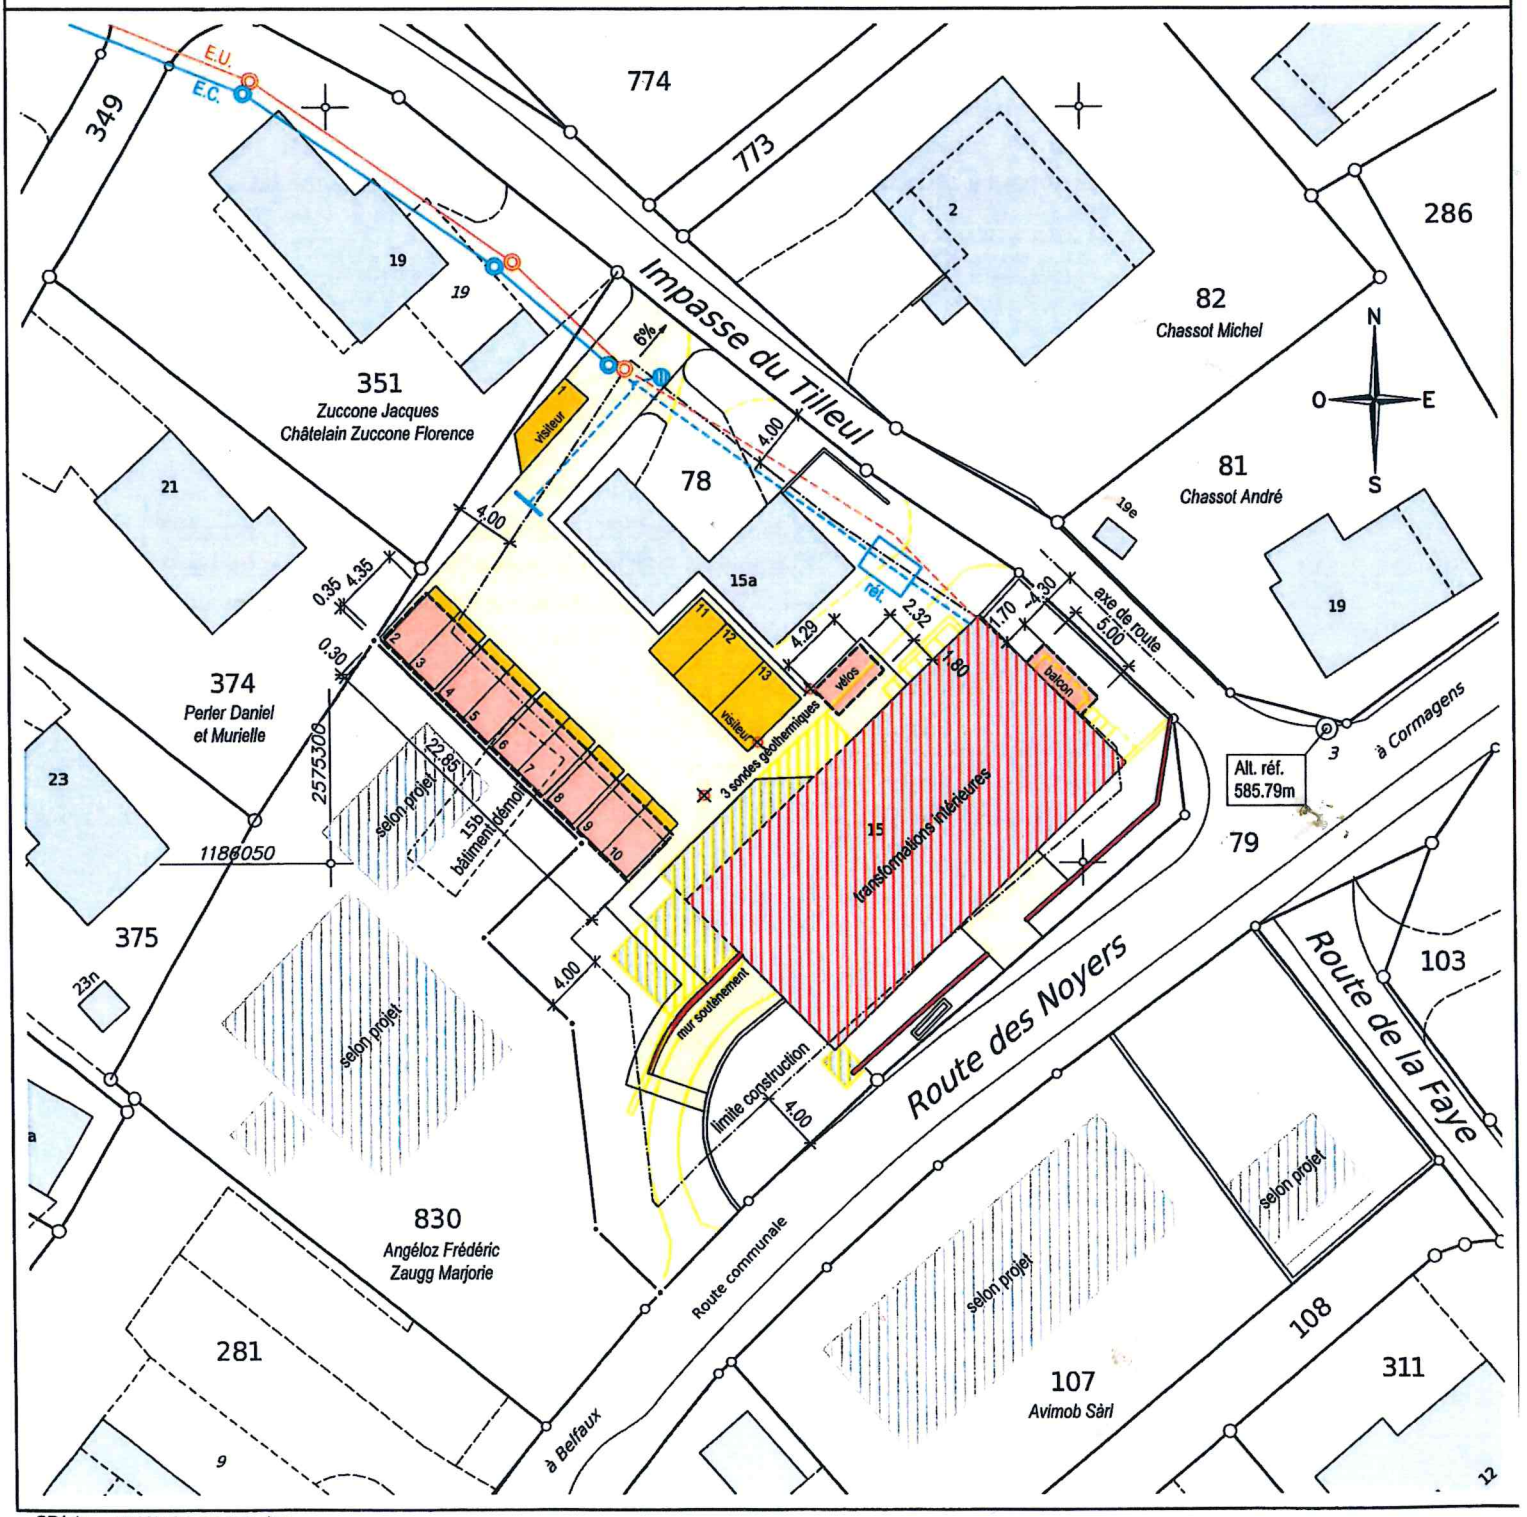

SB/ste V1816-plan-enquete.dwg